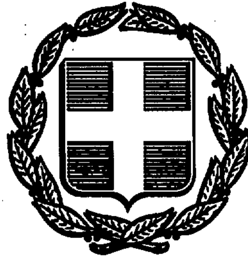


ΕΦΗΜΕΡΙΣ ΤΗΣ ΚΥΒΕΡΝΗΣΕΩΣ
ΤΗΣ ΕΛΛΗΝΙΚΗΣ ΔΗΜΟΚΡΑΤΙΑΣ

ΑΘΗΝΑ 20 ΙΟΥΛΙΟΥ 1990	ΤΕΥΧΟΣ ΤΕΤΑΡΤΟ	ΑΡΙΘΜΟΣ ΦΥΛΛΟΥ 374

ΠΕΡΙΕΧΟΜΕΝΑ

ΑΠΑΛΛΟΤΡΙΩΣΕΙΣ
ΑΠΟΦΑΣΕΙΣ

Αριθ. 607Φ401 (1)

Βεβαίωση της αυτοδίκαιας ανάκλησης της απαλλοτρίωσης που κηρύχτηκε με την Υ6867/Φ401/3.7.86 Απόφαση Νομάρχη Έβρου (ΦΕΚ 605/16.7.86 τ Δ').

Ο ΝΟΜΑΡΧΗΣ ΕΒΡΟΥ

Έχοντας υπόψη:

1. Τις διατάξεις των παρ. 2 και 4 του άρθρου 11 του Ν.Δ. 797/71 «περί αναγκαστικών απαλλοτριώσεων».

2. Την Υ. 6867/401/3.3.86 (ΦΕΚ 605/16.7.86 τ. Δ') Απόφαση Νομάρχη Έβρου, με την οποία κηρύχτηκε αναγκαστική απαλλοτριώση για λόγους δημόσιας ωφέλειας και συγκεκριμένα για τη νέα χάραξη προς βεβαίωση της οδού παρόχαμψη Διδ/χου από κόμβο ελληνοχωρίου μέχρι και κόμβο Εθν. οδού.

3. Το γεγονός ότι η απολλοτρίωση έχει ανακληθεί αυτοδίκαια γιατί δεν καθορίστηκε η αποζημίωση εντός της προθεσμίας που ορίζει ο νόμος βεβαιώνουμε:

Ότι η απαλλοτριώση που κηρύχθηκε με την Υ. 6867/Φ401/3.7.86 (ΦΕΚ 605/16.7.86 τ. Δ') απόφαση Νομάρχη Έβρου, για λόγους δημόσιας ωφέλειας και συγκεκριμένα για τη νέα χάραξη προς βελτίωση της οδού παράκαμψη Διδ/χου από κόμβο Ελληνοχωρίου μέχρι και κόμβο Εθν. οδού, έκτασης 9.247 $μ^2$ που εικονίζεται στο από 2.6.86 τοπογραφικό διάγραμμα και πίνακα του τοπογράφου - μηχανικού Απ. Τσούκα θεωρημένα από τον Δ/ντη Τεχνικών Υπηρεσιών Ν. Έβρου, ανακλήθηκε αυτοδίκαια γιατί δεν καθορίστηκε η αποζημίωση μέσα στην προθεσμία που καθορίζει ο νόμος.

Η Πράξη αυτή να δημοσιευτεί στην Εφημερίδα της Κυβέρνησης.

Αλεξανδρούπολη, 8 Ιουνίου 1990

Ο Νομάρχης

Α. ΦΛΩΡΙΝΗΣ

Αριθ. 492 (2)

Καθορισμός των ορίων του αιγιαλού και δημιουργίας ζώνης παραλίας στη θέση «ΑΣΠΡΙΕΣ» ν. Αντιπάρου μπροστά από ιδιοκτ. Σταύρου Χρ. Λαναρά.

Η ΝΟΜΑΡΧΗΣ ΚΥΚΛΑΔΩΝ

Έχοντας υπόψη:

1. Τις διατάξεις των άρθρ. 1 μέχρι και 7 του Α.Ν. 2344/1940 «περί αιγιαλού και παραλίας», όπως τροποποιήθηκαν και συμπληρώθηκαν με τις διατάξεις:

α) του άρθρου 13 του Ν. 1078/80 και β) του άρθρου 23 του Ν. 1337/83.

2. Τις διατάξεις της παρ. 9 του άρθρ. 1 του κεφαλαίου Β' της ο.208/181/26.4.82 (ΦΕΚ 214/26.4.82 τεύχος Β') κοινής απόφασης των Υπουργών Προεδρίας Κυβερνήσεως και Οικονομικών « Αναμόρφωση Συλλογικών Οργάνων Γνωμοδοτικής και Αποφασιστικής αρμοδιότητας του Υπ. Οικονομικών».

3. Την από 22.2.90 έκθεση της «Επιτροπής καθορισμού των ορίων του αιγιαλού και παραλίας και θέσεων αμμοληψίας» που καθόρισε τα όρια του αιγιαλού και της παραλίας στην περιοχή «ΑΣΠΡΙΕΣ» ν. Αντιπάρου μπροστά από ιδιοκτ. Σταύρου Χρ. Λαναρά και το από Οκτώβριο 1988 με κλίμακα 1: 500 τοπογραφικό διάγραμμα του Δημ. Πετράκη μηχανικού τοπογρ. και αγρου Ε.Μ.Π. που θεωρήθηκε την 25.5.89 από την Δ/νση Τεχν. Υπηρεσιών της Ν. Κυκλάδων και συνοδεύει την έκθεση της προαναφερομένης Επιτροπής.

4. Τη σύμφωνη γνώμη του Γεν. Επιτελείου Ναυτικού, που διατυπώθηκε στο αρ. 5445/24/12.1.90 έγγραφό του.

5. Τις διατάξεις του άρθρ. 1 της παρ. 1 του Ν. 3200/55 (ΦΕΚ 97/Α/1955) «περί διοικητικής αποκεντρώσεως» σε συνδυασμό με τις διατάξεις του από 28.6.55 Β. Δ/τος «περί εξαιρέσεως από της κατά άρθρ. 1 παρ. 1 του Ν. 3200/55 αρμοδιότητος των Νομαρχών, αντικειμένων τινων αρμοδιότητος του Υπ. Οικονομικών» του Β.Δ. 704/70 και του άρθρου 1 παρ. 5 του Π.Δ. 71/25.2.84, σχετικά με τη μεταβίβαση αρμοδιοτήτων του Υπουργού Οικονομικών στους Νομάρχες και στις Περιφερειακές Αρχές διανομαρχιακού επιπέδου, αποφασίζουμε.

1. Επικυρώνουμε την από 22.2.90 έκθεση της Επιτροπής καθορισμού των ορίων του αιγιαλού και παραλίας και θέσεων αμμοληψίας, καθώς και το από Οκτώβριο 1988 τοπογραφικό διάγραμμα, που την συνοδεύει, το οποίο συντάχθηκε από του Δημ. Πετράκη αγρον. & Τοπογρ. μηχανικό, με κλίμακα 1: 500 και θεωρήθηκε την 25.5.1989 από τη Δ/νση Τεχν. Υπηρεσιών της Νομαρχίας Κυκλάδων, επί του οποίου η πιο πάνω Επιτροπή, με κόκκινη γραμμή καθόρισε τα όρια του αιγιαλού στη θέση «ΑΣΠΡΙΕΣ» ν. Αντιπάρου μπροστά από ιδιοκτ. του Σταύρου Χρ. Λαναρά και με κίτρινη γραμμή τα όρια της παραλίας στην ίδια θέση.

2. Η παρούσα απόφαση μαζί με την έκθεση και το διάγραμμα, που προαναφέραμε, να δημοσιευτούν στην Εφημερίδα της Κυβερνήσεως.

Ερμούπολη, 20 Ιουνίου 1990

Η Νομάρχης
Φ. ΠΑΤΡΙΑΝΑΚΟΥ - ΚΑΡΑΪΣΚΟΥ

ΕΚΘΕΣΙΣ ΕΠΙΤΡΟΠΗΣ ΚΑΘΟΡΙΣΜΟΥ
ΤΩΝ ΟΡΙΩΝ ΤΟΥ ΑΙΓΙΑΛΟΥ
αρθρ. 74 Ν.Δ. 636/77

Δια τον καθορισμόν το πρώτον ή επαναπροσδιορισμόν των ορίων του αιγιαλού εις νήσον Αντίπαρον Κυκλάδων, περιοχή Ασπριές προ ιδιοκτησίας Στ. Λαναρά.

Εν Αντιπάρω τη 22.2.1990 οι υπογεγραμμένοι:

1. Χρ. Καραγιώργης Οικ. Έφορος Πάρου ως Πρόεδρος.

2. Στ. Οργέτας Πολ. Μηχ/κός Α' βαθ. Δ.Τ.Υ.Ν. Κυκλάδων ως μέλος, λόγω υπηρεσιακού κωλύμματος αναπληρώθηκε από τον Αντων. Ορφανίδη, Πολ. Μηχ/κό Α' βαθ.

3. Ανθ/ρχος Β. Σιέττος Λιμενάρχης Πάρου ως μέλος αποτελούντες την επιτροπή καθορισμού των ορίων του αιγιαλού δυνάμει του αρθρ. 74 του Ν.Δ. 636/77 και της υπ' αριθμ. εντολής του προέδρου αυτής μετέβημεν επί τόπου εις την προαναφερομένην περιοχήν την 22ην Φεβρουαρίου 1990.

Λαβόντες υπ' όψιν

1. Την από Φεβρ. 1989 αίτησιν του Στ. Λαναρά δια της οποίας ζητείται ο καθορισμός των ορίων του αιγιαλού στην ανωτέρω περιοχήν.

2. Το υπό του Δημ. Πετράκη, Τοπογράφου Μηχ/κού συνταχθέν τον Οκτώβριο 1988 τοπογραφικόν και υψομετρικόν διάγραμμα εις μίαν πινακίδα εις κλιμ. 1:500 ηλεγμένον δια την ακρίβειαν της αποτυπώσεως υπό του Αντ. Οργανίδη Πολιτ. Μηχ/κού με Α' βαθ. Δ.Τ.Υ.Ν.Κ. και θεωρηθέν υπό της Δ.Τ.Υ.Ν. την 25.5.89 ως το αρθρ. 20 Ν. 719/77 ορίζει.

3. Την από 16.3.89 έκθεση της αρμόδιας επιτροπής καθορισμού ορίων αιγιαλού - παραλίας.

4. Το έγγραμο ΓΕΝ/Α2/ΙVΒ/Αρ. πρωτ. Φ544.5/24/90/12.1.90 για επανεξέταση της πολυγωνικής στο τμήμα 49-54.

5. Τις διατάξεις του Α.Ν. 2344/40 ως τούτος ετροποποιήθη ως και την προς τούτον σχετικήν Δικαστηριακήν και Διοικητικήν Νομολογίαν.

6. Την εκ της επιτοπίου μεταβάσεως σχηματισθείσαν αντίληψιν περί του πλάτους της βρεχομένης ζώνης της ξηράς και λοιπών συναφών στοιχείων ήτοι:

Πρόκειται περί βραχώδους περιοχής με ομαλή κλίση εδάφους περίπου 5% και απότομη κατάπτωση ύψους 8.0 έως 13.0 μ. προ της αμμώδους παραλίας.

7. Λοιπά σχοιχεία τα οποία έλαβεν υπόψιν η επιτροπή ως παλαιά διαγράμματα, έγγραφα ΓΕΝ, προηγούμενοι καθορισμοί εις γειτονικήν περιοχήν κ.λπ. ως και τα εξ' αυτών συμπεράσματα κατά την κρίσιν αποφασίζει:

1. Καθορίζει επί του ως άνω τοπογρ. διαγράμματος:

α. Την οριογραμμήν του αιγιαλού δι' ερυθράς συνεχούς πολυνωνικής γραμμής 20,...,61 της οποίας αι παρυφαί εξασφαλίζονται με συντεταγμένες που προέκυψαν μετά την εξάρτησιν της περιοχής από το Κρατικό Τριγωνομ. Δίκτυο της ΓΥΣ.

β. Την οριογραμμήν της παραλίας δια συνεχούς κιτρίνης πολυγωνικής γραμμής 20,...61, της οποίας αι παρυφαί εξασφαλίζονται με συντεταγμένες που προέκυψαν μετά την εξάρτησιν της περιοχής από το Κρατ. Τριγ. Δίκτυο της ΓΥΣ όπως εμφαίνονται και στον συνημμένο πίνακα συντεταγμένων πολυγωνικής αιγιαλού παραλίας.

2. Αποφαίνεται ότι δεν υφίσταται παλαιός αιγιαλός.

3. Καθορίζεται ζώνη παραλίας 10 μέτρων επειδή δεν εξυπηρετούνται οι σκοποί της παραγράφου 1 του άρθρ. του ΑΝ 2344/40.

Η Επιτροπή
Ο Πρόεδρος
Τα Μέλη
ΧΡΗΣΤΟΣ ΚΑΡΑΓΕΩΡΓΗΣ
Οικον. Εφορος Πάρου
1. ΑΝΤΩΝΙΟΣ ΟΡΦΑΝΙΔΗΣ
Πολ. μηχ/κός με Α'β.
ΒΑΣΙΛΕΙΟΣ ΣΙΕΤΤΟΣ
Ανθ/ρχος Λ.Σ.

ΣΥΝΤΕΤΑΓΜΕΝΕΣ ΠΟΛΥΓΩΝΙΚΗΣ ΑΙΓΙΑΛΟΥ ΚΑΙ ΠΑΡΑΛΙΑΣ
(Συνοδεύει τήν από 22-5-90 Εκθεση τής Επιτροπής Καθορισμού)
Σελίδα 1

ΚΟΡΥΦΕΣ ΠΟΛΥΓΩ-ΝΙΚΗΣ	ΑΙΓΙΑΛΟΥ		ΚΟΡΥΦΕΣ ΠΟΛΥΓΩ-ΝΙΚΗΣ	ΑΙΓΙΑΛΟΥ	
	X	Y		X	Y
20	8889.00	25375.20	20'	8887.60	25385.00
21	8878.50	25372.80	21'	8866.50	25380.50
22	8881.00	25362.50	22'	8871.50	25357.50
23	8909.50	25332.50	23'	8894.50	25333.50
24	8887.50	25316.00	24'	8885.00	25326.50
25	8862.00	25320.50	25'	8862.50	25330.50
26	8831.00	25316.50	26'	8828.00	25326.30
27	8806.00	25309.00	27'	8805.00	25319.00
28	8785.50	25311.50	28'	8785.30	25321.70
29	8748.20	25305.00	29'	8740.00	25313.50
30	8742.00	25277.50	30'	8731.70	25277.50
31	8748.00	25249.30	31'	8738.50	25244.50
32	8770.20	25226.50	32'	8754.70	25228.00
33	8747.50	25210.50	33'	8741.50	25218.50
34	8720.50	25190.50	34'	8720.50	25203.00
35	8686.50	25218.70	35'	8690.00	25228.70
36	8638.70	25220.00	36'	8636.00	25230.00
37	8604.00	25189.50	37'	8597.80	25197.50
38	8580.80	25164.50	38'	8573.70	25171.70
39	8552.50	25134.50	39'	8546.00	25142.00
40	8534.50	25110.40	40'	8526.50	25116.50
41	8516.50	25086.30	41'	8508.50	25092.30
42	8495.00	25057.00	42'	8484.70	25060.30
43	8497.00	25030.70	43'	8486.50	25036.00
44	8472.50	25016.00	44'	8462.70	25021.50
45	8471.00	24977.50	45'	8461.00	24982.50

ΣΥΝΤΕΤΑΓΜΕΝΕΣ ΠΟΛΥΓΩΝΙΚΗΣ ΑΙΓΙΑΛΟΥ ΚΑΙ ΠΑΡΑΛΙΑΣ
(Συνοδεύει τήν από 22-5-90 Εκθεση τής Επιτροπής Καθορισμού)
Σελίδα 2

ΚΟΡΥΦΕΣ ΠΟΛΥΓΩΝΙΚΗΣ	ΑΙΓΙΑΛΟΥ		ΚΟΡΥΦΕΣ ΠΟΛΥΓΩΝΙΚΗΣ	ΑΙΓΙΑΛΟΥ	
	X	Y		X	Y
46	8438.50	24951.30	46'	8429.50	24956.70
47	8433.00	24927.70	47'	8424.50	24936.00
48	8393.50	24917.00	48'	8387.50	24926.00
49	8381.00	24899.00	49'	8378.80	24913.40
50	8362.00	24914.00	50'	8369.00	24921.20
51	8347.00	24930.40	51'	8346.50	24944.60
52	8319.50	24902.20	52'	8305.80	24902.80
53	8338.60	24879.40	53'	8330.80	24873.00
54	8357.40	24856.40	54'	8346.80	24854.00
55	8352.50	24836.00	55'	8343.00	24839.00
56	8347.50	24800.70	56'	8339.00	24808.00
57	8327.50	24793.50	57'	8322.70	24802.20
58	8303.70	24773.70	58'	8295.00	24779.50
59`	8296.30	24755.00	59'	8287.00	24758.70
60	8282.30	24716.50	60'	8272.50	24720.60
61	8266.50	24692.00	61'	8258.00	24697.50


Πάρος 22-5-1990

Η ΕΠΙΤΡΟΠΗ

Ο ΠΡΟΕΔΡΟΣ

Τ.Υ

ΧΡΗΣΤΟΣ Μ.ΚΑΡΑΓΕΩΡΓΗΣ
Οικονομ. Εφορος Πάρου

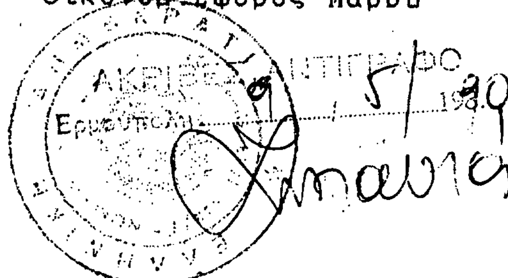


ΤΑ ΜΕΛΗ

Τ.Υ

1.ΑΝΤΩΝΙΟΣ ΟΡΦΑΝΙΔΗΣ
Πολ.Μηχ/κός μέ Α'Β.

Τ.Υ

2.ΒΑΣΙΛΕΙΟΣ ΣΙΕΤΤΟΣ
Ανθ/ρχος Λ.Σ.

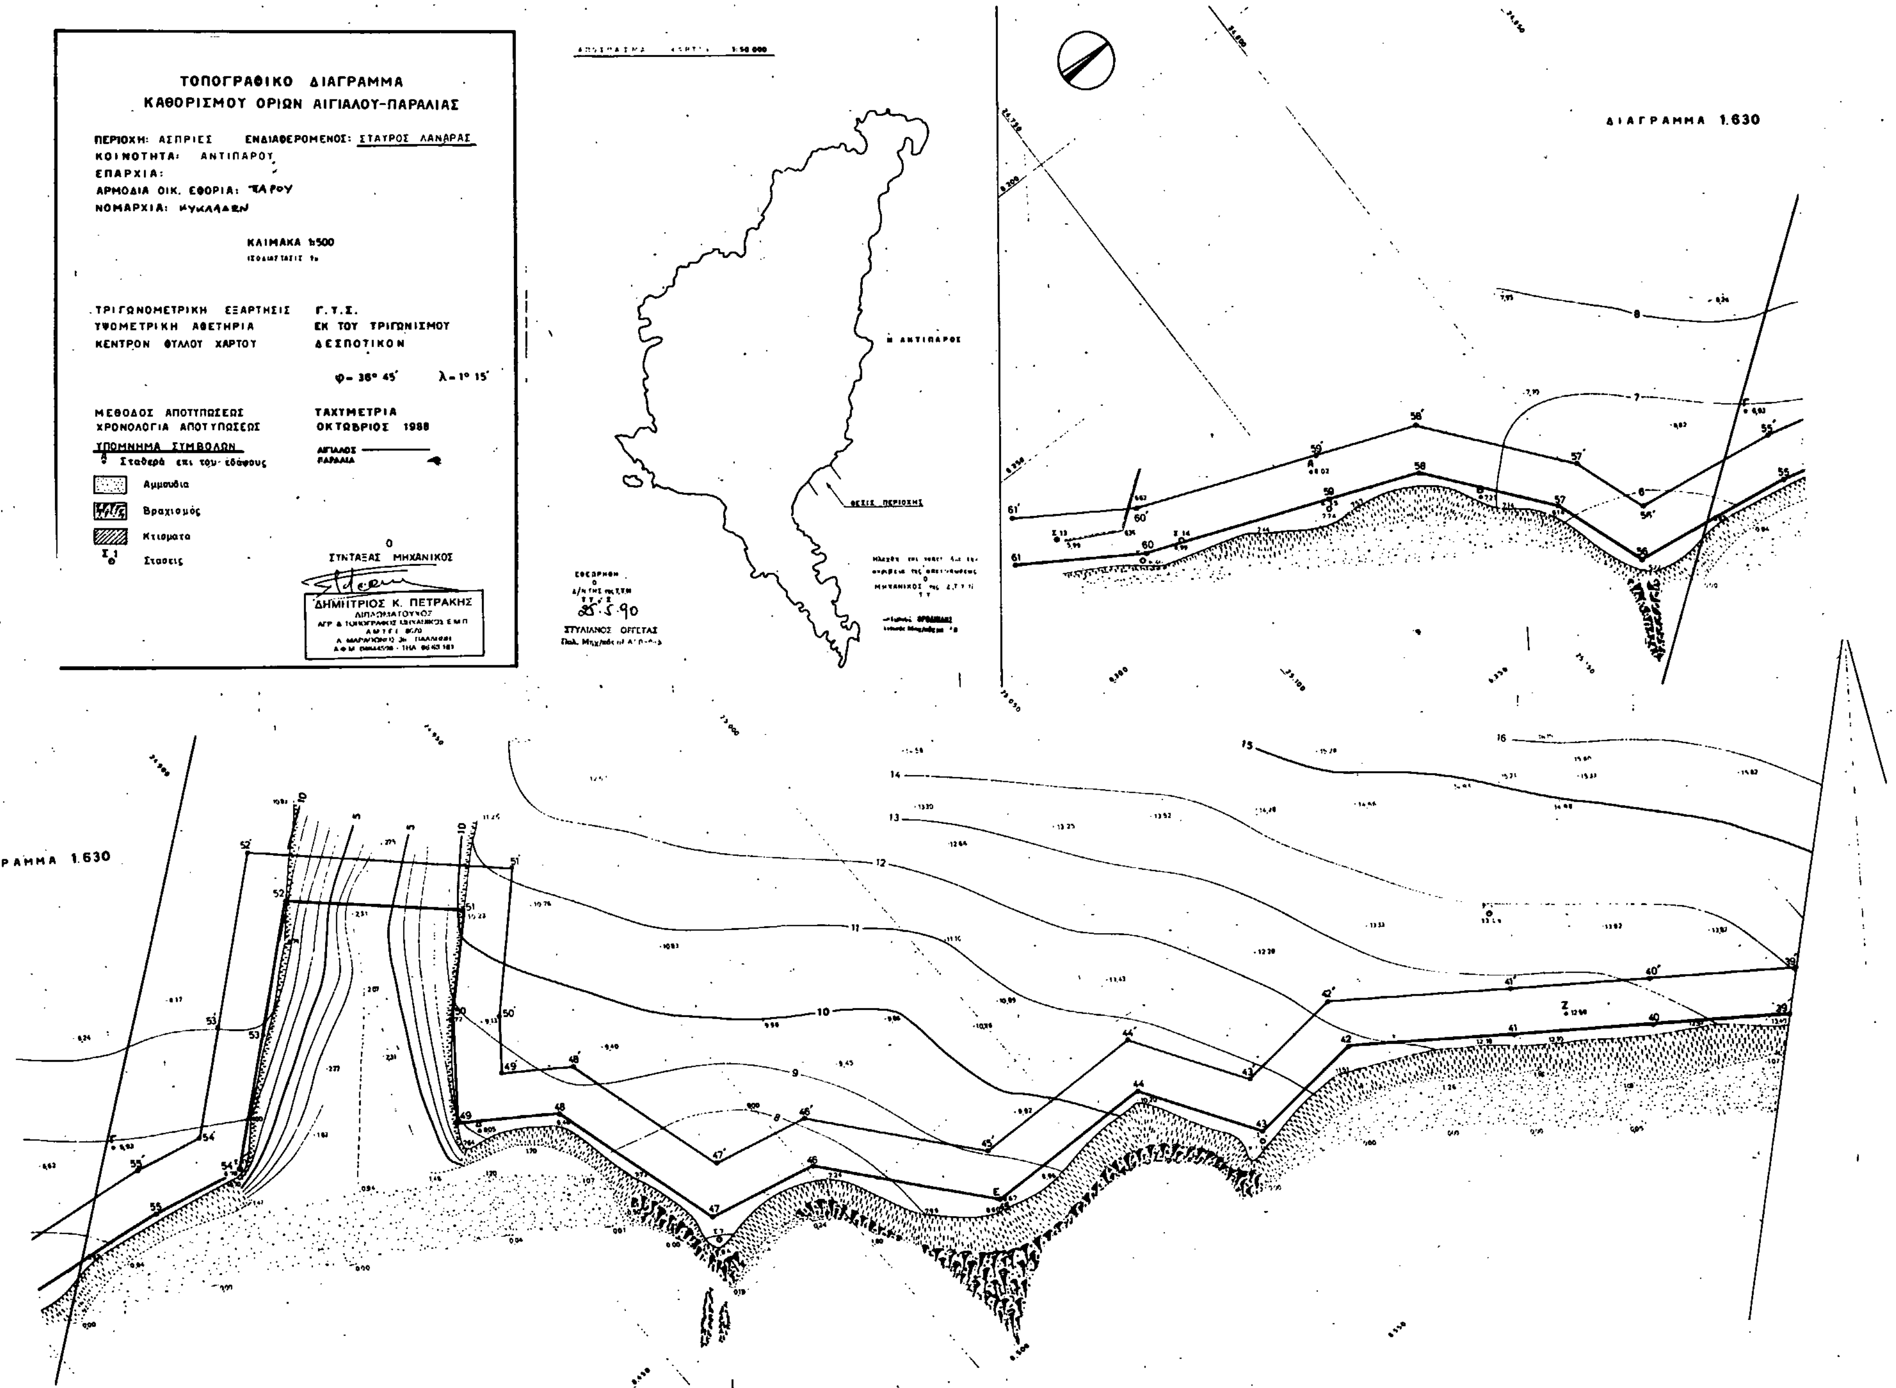
ΤΟΠΟΓΡΑΦΙΚΟ ΔΙΑΓΡΑΜΜΑ
ΚΑΘΟΡΙΣΜΟΥ ΟΡΙΩΝ ΑΙΓΙΑΛΟΥ-ΠΑΡΑΛΙΑΣ
ΠΕΡΙΟΧΗ: ΑΣΠΡΙΕΣ
ΕΝΔΙΑΦΕΡΟΜΕΝΟΣ: ΣΤΑΥΡΟΣ ΛΑΝΑΡΑΣ
ΚΟΙΝΟΤΗΤΑ: ΑΝΤΙΠΑΡΟΥ
ΕΠΑΡΧΙΑ:
ΑΡΜΟΔΙΑ ΟΙΚ. ΕΦΟΡΙΑ: ΠΑΡΟΥ
ΝΟΜΑΡΧΙΑ: ΚΥΚΛΑΔΩΝ
ΚΛΙΜΑΚΑ 1:500
ΤΡΙΓΩΝΟΜΕΤΡΙΚΗ ΕΞΑΡΤΗΣΙΣ
Γ.Υ.Σ.
ΥΨΟΜΕΤΡΙΚΗ ΑΦΕΤΗΡΙΑ
ΕΚ ΤΟΥ ΤΡΙΓΩΝΙΣΜΟΥ
ΚΕΝΤΡΟΝ ΦΥΛΛΟΥ ΧΑΡΤΟΥ
ΔΕΣΠΟΤΙΚΟΝ
φ = 36° 45΄ λ = 1° 15΄
ΜΕΘΟΔΟΣ ΑΠΟΤΥΠΩΣΕΩΣ
ΤΑΧΥΜΕΤΡΙΑ
ΧΡΟΝΟΛΟΓΙΑ ΑΠΟΤΥΠΩΣΕΩΣ
ΟΚΤΩΒΡΙΟΣ 1988
ΥΠΟΜΝΗΜΑ ΣΥΜΒΟΛΩΝ
Σταθερά επί του εδάφους
Αμμουδιά
Βραχισμός
Κτίσματα
Στάσεις
ΑΙΓΙΑΛΟΣ
ΠΑΡΑΛΙΑ
Ο ΣΥΝΤΑΞΑΣ ΜΗΧΑΝΙΚΟΣ
ΔΗΜΗΤΡΙΟΣ Κ. ΠΕΤΡΑΚΗΣ
Ν. ΑΝΤΙΠΑΡΟΣ
ΘΕΣΙΣ ΠΕΡΙΟΧΗΣ
ΔΙΑΓΡΑΜΜΑ 1:630
ΣΤΥΛΙΑΝΟΣ ΟΡΓΕΤΑΣ
25-5-90

ΔΙΑΓΡΑΜΜΑ 2.062

Καθορισθείσα οριογραμμή αιγιαλού - παραλίας (Αποφ. ΤΥ 1043/13-5-86 Νομάρχη)

	X	Y
20	8889.00	25375.20
20'	8887.60	25385.0

ΣΥΝΤΕΤΑΓΜΕΝΕΣ ΚΟΡΥΦΩΝ ΓΡΑΜΜΗΣ ΑΙΓΙΑΛΟΥ & ΓΡΑΜΜΗΣ ΠΑΡΑΛΙΑΣ

Κορυφή	X	Y	Κορυφή	X	Y
21	8878.50	25372.00	21'	8866.50	25380.50
22	8881.00	25362.50	22'	8871.50	25357.50
23	8909.50	25332.50	23'	8894.50	25333.50
24	8887.50	25316.00	24'	8885.00	25326.50
25	8862.00	25326.50	25'	8862.50	25330.50
26	8831.00	25316.50	26'	8828.00	25326.30
27	8800.00	25309.00	27'	8805.00	25319.00
28	8785.50	25311.50	28'	8785.30	25321.70
29	8748.20	25305.00	29'	8748.00	25313.50
30	8742.00	25277.50	30'	8731.70	25277.50
31	8748.00	25249.50	31'	8738.50	25244.50
32	8770.20	25226.50	32'	8751.70	25228.00
33	8747.50	25218.50	33'	8741.50	25218.50
34	8720.50	25190.50	34'	8720.50	25203.00
35	8686.50	25218.70	35'	8690.00	25228.70
36	8638.70	25220.00	36'	8636.00	25230.00
37	8600.00	25189.50	37'	8597.00	25197.50
38	8580.00	25164.50	38'	8573.70	25171.70
39	8552.50	25134.50	39'	8546.00	25142.00
40	8534.50	25110.40	40'	8526.50	25116.50
41	8516.50	25086.30	41'	8508.50	25092.30
42	8495.00	25057.00	42'	8484.70	25060.30
43	8497.00	25030.70	43'	8486.50	25036.00
44	[illegible]	[illegible]	44'	8462.70	25021.00
45	[illegible]	[illegible]	45'	[illegible]	[illegible]
46	8438.50	24951.30	46'	8429.50	24956.70
47	8433.00	24927.70	47'	8424.50	24936.00
48	8393.50	24917.00	48'	8387.40	24926.00
49	8381.00	24899.00	49'	8378.00	24913.40
50	8368.00	24916.00	50'	8369.00	[illegible]
51	8347.00	24930.00	51'	8346.00	24944.00
52	[illegible]	[illegible]	52'	[illegible]	[illegible]
53	8340.00	[illegible]	53'	8330.00	[illegible]
54	[illegible]	[illegible]	54'	8386.00	[illegible]
55	8357.50	24836.00	55'	8343.00	24839.00
56	8347.50	24800.70	56'	8339.00	24800.00
57	8327.50	24793.50	57'	[illegible]	[illegible]
58	[illegible]	[illegible]	58'	[illegible]	[illegible]
59	[illegible]	[illegible]	59'	[illegible]	[illegible]
60	8282.30	24716.50	60'	8274.50	24720.00
61	8266.50	24692.00	61'	8258.00	24697.50

Ο ΠΡΟΕΔΡΟΣ — ΤΑ ΜΕΛΗ

Η ΕΠΙΤΡΟΠΗ

Ο ΠΡΟΕΔΡΟΣ — ΤΑ ΜΕΛΗ

ΑΚΡΙΒΕΣ ΑΝΤΙΓΡΑΦΟ

ΠΟΛΕΟΔΟΜΙΑ

ΑΠΟΦΑΣΕΙΣ

Αριθ. 902 (3)

Αναγνώριση της αδιεξόδου (Α) Λεωφόρος Ηρώων ότι υπάρχει πρίν από το έτος 1923, στο Ο.Τ. 241 του σχεδίου πόλης Κομοτηνής Ν. Ροδόπης.

Ο ΝΟΜΑΡΧΗΣ ΡΟΔΟΠΗΣ

Έχοντας υπόψη:

1. Τις διατάξεις:

α) Της παρ. 4 του άρθρου 20 του από 17.7.1923 Ν. Δ/τος «περί σχεδίων πόλεων, κωμών και συνοικισμών του Κράτους και ανεγέρσεως αυτών».

β) Του Ν. 3200/55 «περί Διοικητικής Αποκεντρώσεως», όπως έχει συμπληρωθεί και τροποποιηθεί μεταγενέστερα με το 532/70 Ν.Δ.

γ) Του 712/70 Β.Δ. «περί καθορισμού των διατηρουμένων υπέρ του Υπουργού Δημοσίων Έργων αρμοδιοτήτων», που εκδόθηκε σ' εκτέλεση του 532/70 Ν.Δ., όπως αυτά τροποποιήθηκαν και συμπληρώθηκαν με τα 677/71 και 198/72 Β. Δ/τα.

2. Την από Αριθ. Πρωτ. 902/20.3.1990 αίτηση της Λουκίας Αγκούτογλου με την οποία ζήτησε την έκδοση αποφάσεως για την εδιέξοδο (Α) Λεωφόρου Ηρώων που έχει σχηματιστεί πρίν από το έτος 1923.

3. Τους ακόλουθους τίτλους ιδιοκτησίας στους οποίους αναφέρεται η υπόψη πάροδος:

α) 49188/1936 του Συμβολαιογράφου Κομοτηνής Παναγ. Κυριακοπούλου.

β) 66241/1953 του Συμβολαιογράφου Κομοτηνής Παναγ. Κυριακοπούλου.

γ) 12392/1990 της Συμβολαιογράφου Κομοτηνής Μαρίας Γερμανλή.

4. Την Αριθ. Πρωτ. 1969/14.2.1990 βεβαίωση του Δήμου Κομοτηνής ότι η αδιέξοδος αυτή προϋπήρχε του έτους 1923.

5. Το υπ' αριθ. 32 φύλλο τον από 22.9.1933 εγκεχριμένου ρυμοτομικού σχεδίου της πόλεως Κομοτηνής στο οποίο εμφανίζεται η αδιέξοδος (Α) της Λεωφόρου Ηρώων Ο.Τ. 241.

6. Την υπ' αριθμ. 173/15/13/16,5,1990 γνωμοδότηση του Συμβουλίου Χωροταξίας Οικισμού και Περιβάλοντος του Ν. Ροδόπης, αποφασίζουμε:

Αναγνωρίζουμε ότι η αδιέξοδος (Α) Λεωφόρου Ηρώων που έχει σχηματιστεί με ιδιωτική πρωτοβολία, προϋπήρχε από 17.7.1923 Ν. Δ/τος, μετά την ισχύ του οποίου δεν έγινε καμμιά αύξηση του αρχικού κοινόχρηστου χώρου.

Η ανωτέρω αδιέξοδος βρίσκεται μέσα στο εγκεχριμένο σχέδιο πόλεως Κομοτηνής Ο.Τ. 241 και περικλείεται από τις οδούς Λεωφόρος Ηρώων, Ανδρονίκου όπως φαίνεται στο από 15.2.1990 τοπογραφικό διάγραμμα του Αρχιτέκτονα Μηχανικού Δημητρίου Κοτσάκη, το οποίο υπεβλήθη μαζί με την αίτηση της Λουκίας Αγκούτογλου και θεωρήθηκε από τον προϊστάμενο του Τ.Π. & Π.Ε. Ν. Ροδόπης.

Η απόφαση αυτή να δημοσιευτεί στην Εφημερίδα της Κυβερνήσεως.

Κομοτηνής, 7 Ιουνίου 1990

Ο Νομάρχης
ΔΙΟΝ. ΚΑΡΑΧΑΛΙΟΣ

Αριθ. ΕΠΑ/1036 (4)

Έγκριση Πολεοδομικής Μελέτης (επέκτασης) του οικισμού Ν. Φλογητών Χαλκιδικής.

Η ΝΟΜΑΡΧΗΣ ΧΑΛΚΙΔΙΚΗΣ

Έχοντας υπόψη:

1) Τις Δ/ξεις του Ν. 1337/1983.

2) Τις Δ/ξεις του Π.Δ. 2ο/30.8.85 (ΦΕΚ 414 Δ) «πολεοδόμηση και επέκταση οικισμών της χώρας μέχρι 2.000 κατ.

3) Τις Δ/ξεις του Α.Ν. 314/68 ΦΕΚ 47Α, όπως τροποποιήθηκε με τις διατάξεις του Α.Ν. 1018/1971 (ΦΕΚ 220 Α).

4) Τις Δ/ξεις του υπ' αριθμόν 183/1986 Π.Δ (ΦΕΚ) 70 Α).

5) Το 1577/1985 «περί ΓΟΚ».

6) Την οικ. 55272/26.1.87 απόφαση του Νομάρχη Χαλκιδικής «περί καθορισμού ορίων - κατηγοριών του οικισμού Ν. Φλογητών κάτω των 2000 κατοίκων (ΦΕΚ 427 Δ/15.5.87).

7) Τις αποφάσεις 12/90 και 25/90.

8) Την γνωμοδότηση του Νομαρχιακού Συμβουλίου ΠΕΧΩΔΕ Ν. Χαλκιδικής (7η συνεδρίαση, θέμα 1°°), αποφασίζουμε.

Εγκρίνουμε την Πολεοδομική μελέτη επέκτασης του οικισμού Ν. Φλογητών κάτω των 2000 κατοίκων, όπως αυτή φαίνεται στο συνημμένο της απόφαση αυτής χρωματισμένο σχέδιο σε μία (1) πινακίδα και σε κλίμακα 1:1000 ως εξής

ΟΡΟΙ ΚΑΙ ΠΕΡΙΟΡΙΣΜΟΙ ΔΟΜΗΣΗ

1. Αρτιότητα: εμβαδόν οικοπέδου 400τ.μ. προσωπο 10μ.
2. Ποσοστό κάλυψης 40/%
3. Συντελεστής δόμησης 0,50
4. Το κτίριο τοποθετείται ελεύθερα μέσα στο οικοπέδο, όπου το κτίριο δεν εφάπτεται με τα πλάγια και πίσω όρια του οικοπέδου αφήνεται απόσταση τουλάχιστον 2,50 μ. Μέσα στην απόσταση αυτή επιτρέπεται η κατασκευή εξωστών μέχρι ενός (1) μέτρου.

Η απόσταση ανεξαρτήτων κτιρίων μέσα στο ίδιο οικόπεδο ορίζεται σε 2,50 μ. τουλάχιστον.

5. Όροφοι μέχρι 2.
6. Μέγιστο ύψος 7,50 μ., πάνω από το οποίο επετρέπεται η κατασκευή στέγης με μέγιστο ύψος 2,0μ.
7. Απαγορεύεται πυλωτή κατασκευή.
8. Ειδικά στα οικοδομικά τετράγωνα 1,2,3,4,5, και 6 το ποσοστό κάλυψης είναι 55/% και ο συντελεστής δόμησης 0.40.

Τα κτίρια είναι μονόροφα με μέγιστο ύψος 4.50 μ. πάνω από το οποίο επιτρέπεται κατασκευή στέγης με μέγιστο ύψος 2 μ. Κατά τα λοιπά θα εφαρμόζονται οι Δ/ξεις του Μ. 1577/85 (ΓΟΚ/85).

Το χρωματισμένο τοπογραφικό διάγραμμα σε μία (1) πινακίδα και σε κλίμακα 1:1000 θα τοιχοκολληθεί στο διάδρομο της υπηρεσίας επί 20 (είκοσι) μέρες, αμέσως μετά τη δημοσίευση της απόφασης αυτής.

Η απόφαση αυτή να δημοσιευτεί στην Εφημερίδα της Κυβέρνησης.

Πολύγυρος, 18 Ιουνίου 1990

Η Νομάρχης
ΕΛΙΣΣΑΒΕΤ ΜΠΟΥΚΑ

Αριθ. Απόφ. 273/90 (5)

Τροποποίηση ρυμοτομικού σχεδίου πόλης Κατερίνης στα Ο.Τ 13-14.

ΤΟ ΔΗΜΟΤΙΚΟ ΣΥΜΒΟΥΛΙΟ ΚΑΤΕΡΙΝΗΣ

Έχοντας υπόψη:

1. Τις διατάξεις του Ν. Δ/τος της 17ης Ιουλίου 1923, όπως μεταγενέστερα τροποποιήθηκαν και συμπληρώθηκαν και ειδικότερα τα άρθρα 3 και 70.

2. Τις διατάξεις του Α.Ν. 314/68 (ΦΕΚ 47/Α), όπως τροποποιήθηκαν και συμπληρώθηκαν με το αρ. 1018/71 Ν. Δ/γμα (ΦΕΚ 220/Α) και με την παρ. 3 του αρ. 34 του Ν. 1577/85 (ΦΕΚ 210/Α).

3. Τις διατάξεις του από 26.1.87 Π.Δ. (ΦΕΚ 56/Δ/5.2.87).

4. Τις διατάξεις του Π.Δ. από 17.6.88 ΦΕΚ 696 Τεύχος Δ - 29.9.88.

5. Τις αριθ. 192/89 και 368/89 αποφάσεις Δημοτ. Σ/λίου Κατερίνης.

6. Την αρ. Τ.Π. 8031/6.9.89 γνωμοδότηση του ΣΧΟΠ Ν. Πιερίας, αποφασίζει.

Άρθρο 10.

Εγκρίνεται η τροποποίηση του ρυμοτιμικού σχεδίου πόλης Κατερίνης στα Ο.Τ. 13-14 στην ενότητα Ευαγγελικών και συγκεκριμένα.

1) Η μείωση του πλάτους του δρόμου από 12,00 σε 10.00 μέτρα και να μετατοπισθεί ελαφρά προς το Ο.Τ. 13 ώστε να συμπέσει με την Ρ.Γ. του παλιού σχεδίου της 3.5.31 όπως φαίνεται και στο διάγραμμα πουσυνοδεύει την απόφαση.

2) Η εφαρμογή εκατέρωθεν του δρόμου πρασιά πλάτους 2.50 μέτρων.

Άρθρο 2.

Η ισχύς της απόφασης αυτής αρχίζει από τη δημοσίευσή της στην Εφημερίδα της Κυβερνήσεως.

Η απόφαση αυτή να δημοσιευτεί στην Εφημερίδα της Κυβερνήσεως.

Κατερίνη, 18 Ιουνίου 1990

Ο Δήμαρχος
ΘΕΟΦΙΛΟΣ ΚΑΜΠΕΡΙΔΗΣ

ΑΝΑΚΟΙΝΩΣΕΙΣ

(6)

Ειδοποίηση παρακατάθεσης αποζημιώσεως απαλλοτριωθέντος τμήματος οδού στη Θεσ/νίκη.

Με την υπ' αριθμ. 5624/87 πράξη της Διεύθυνσης Πολεοδομίας Θεσ/νίκης, που κυρώθηκε με την ΔΠ/ΤΑ/12227/88 απόφαση του Νομάρχη Θεσ/νίκης, προσκυρώθηκε αναγκαστικά στην ιδιοκτησία της Παναγιώτας Τριανταφύλλου - Οικονομίδου τμήμα της οδού Βαλτετσίου που καταργείται, υπό στοιχεία 1-2-3-92 ερ-1 εμβαδού 99,40 τ.μ. φερόμενο στην πράξη επ' ονόματι του Δήμου Θεσ/νίκης.

Ύστερα από αίτηση της Παναγιώτας Τριανταφύλλου - Οικονομίδου με την υπ' αριθμ. 90. Ν/1989 απόφ. του Μονομ. Πρωτ. Θεσ/νίκης καθορίστηκε προσωρινή τιμή μονάδος αποζημιώσεως προς 45.000 δραχ. ανά τ.μ. και συνολικά σε 4.473.000 δρχ.

Ήδη ή Παναγιώτα Τριανταφύλλου - Οικονομίδου ειδοποιεί με την παρούσα κάθε ενδιαφερόμενο ότι κατέθεσε στο Ταμείο Παρακαταθηκών και Δανείων Θεσ/νίκης την άνω αποζημίωση, εκδοθέντος του υπ' αριθμ. 463018/24.5.90 γραμματίου συστάσεως παρακαταθήκης του Ταμείου Παρακαταθηκών για ποσό 4.473.000 δρχ. που είναι αποδοτέα σε όποιον αναγνωρισθεί δικαιούχος με δικαστική απόφαση, του γραμματίου κατατεθέντος στη συμβολαιογράφο Θεσ/νίκης Πηνελόπη Μιχέλη συνταχθείσης της υπ' αριθμ. 13004/24.5.90 πράξεώς της.

Η παρούσα να δημοσιευθεί στην Εφημερίδα της Κυβερνήσεως.(Αριθ. διπλοτύπου 8651852 του Δημ. Ταμείου Δικαστ. Εισπράξεων Αθηνών της 28.6.90).

Θεσσαλονίκη, 10 Ιουνίου 1990

Ο Πληρεξούσιος Δικηγόρος
ΓΕΩΡΓΙΟΣ ΔΗΜ. ΧΡΟΣΤΟΠΟΥΛΟΣ

(7)

Ειδοποίηση παρακατάθεσης αποζημίωσης αξίας τμήματος ακινήτου, εκτάσεως προσκυρωτέας,λόγω ρυμοτομίας προς εφαρμογή σχεδίου πόλεως Β' ζώνη Δήμου Πολυγύρου Χαλκιδικής.

Οι Κων/νος Βεροιώτης του Ζήση και η Ειρίνη συζ. Κων/νου Βεροιώτη, κάτοικοι Πολυγύρου Χαλκιδικής, παρακατάθεσαν στο Ταμείο Παρακαταθηκών και Δανείων Πολυγύρου Χαλκιδικής, με το με αριθμό 14896/21.5.90 γραμμάτιο συστάσεως παρακαταθήκης του παραπάνω Ταμείου και υπέρ των αναγνωρισθεισομένων δικαιούχων, το ποσό των δραχμών σαράντα χιλιάδων οκτακοσίων (40.800), για αποζημείωση λόγω ρυματομίας τμήματος του 52 οικοπέδου των αναγνωρισθεισομένων δικαιούχων, περικλειόμενο ανάμεσα στα στοιχεία 325-326-327-325, εμβαδού 3,40 τετραγωνικών μέτρων, κειμένου εντός του εγκεκριμένου ρυμοτομικού σχεδίου Β' ζώνη Δήμου Πολυγύρου Χαλκιδικής, προσκυρούμενο στο 62 οικόπεδο των καταθετών, δυνάμει της με αριθμό 2/ αρ. πρωτο 5. 804/30.9.1970 πράξεως τακτοποιήσεως και αναλογισμού αποζημιώσεως της Δ/νσης Τεχνικών Υπηρεσιών Νομαρχίας Χαλκιδικής, που εγκρίθηκε με την με αριθμό 28.083/30.11.1970 απόφαση του Νομάρχη Χαλκιδικής, καθορισθείσης της παραπάνω αποζημιώσεως, με την με αριθμό 80/1990 απόφαση του Μονομελούς Πρωτοδικείου Χαλκιδικής. (Αριθ. διπλοτύπου 7705737 του Ι Δημόσιου Ταμείου Αθηνών της 28.6.90).

Πολύγυρος, 1 Ιουνίου 1990

Οι ειδοποιούντες
ΚΩΝ/ΝΟΣ ΒΕΡΟΙΩΤΗΣ
ΕΙΡΙΝΗ συζ. ΚΩΝ/ΝΟΥ ΒΕΡΟΙΩΤΗ

ΑΠΟ ΤΟ ΕΘΝΙΚΟ ΤΥΠΟΓΡΑΦΕΙΟ